


1-3 Tage Vollsperrung (Asphalteinbau)
Deckschicht

Beginn und Ende Baumaßnahme Feldstraße entspr. Verkehrssicherungskonzept Abschnitt 1 und 4

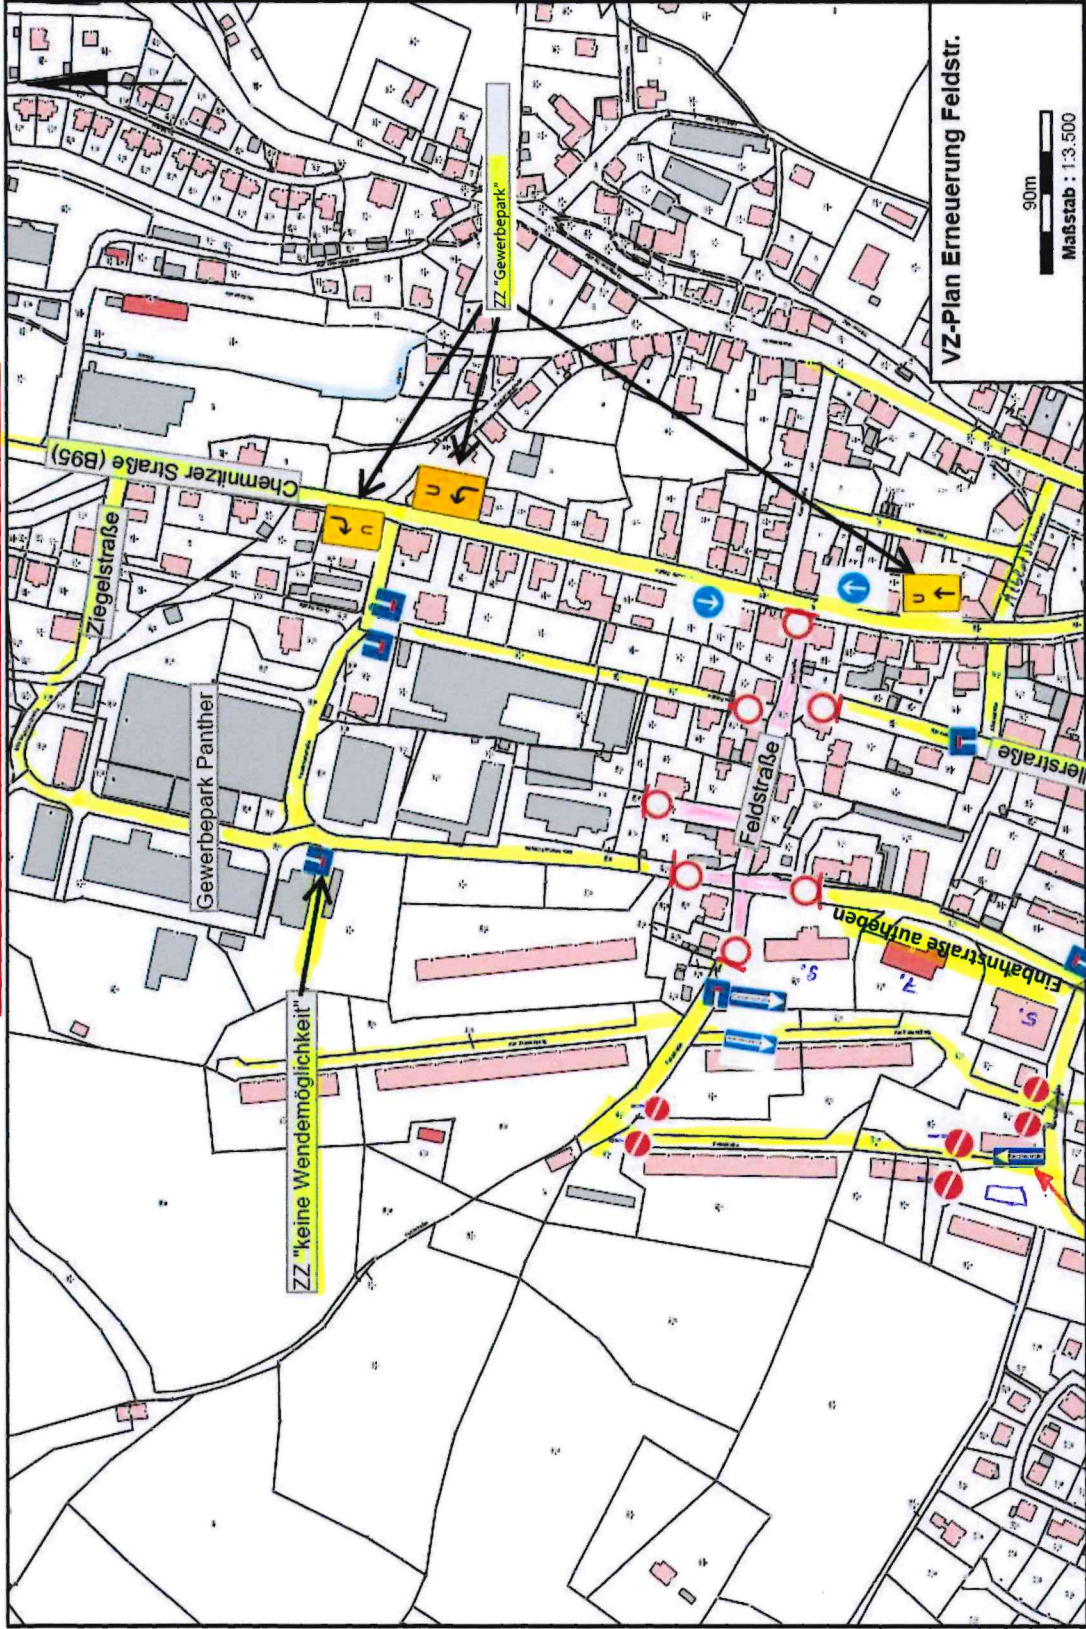

Gilt für alle BA

- Aufgrabungen
- Gräben / Schächte
- Sied mit
- Abbruchsicherung
- Zu sichern

- VAO • 1-2 Tage Vollsperrung (Belag abfräsen)
- VAO • 3-5 Tage Vollsperrung (Asphalteinbau)

im gesamten Bereich der Vollsperrung mind. 3 Tage vorher -> Halteverbot mit ZB aufstellen

- VZ 267 (Zubängen)
- VZ 239 Zubängen
- VZ 205 aufstellen + VZ 209-10

zus. Fel.

VZ 253

VZ 250/600


5x rot



Die fußläufige Erreichbarkeit der Grundstücke muß stets gewährleistet sein.

1. Bauabschnitt Feldstraße

entspr. Verkehrssicherungskonzept Abschnitt 2

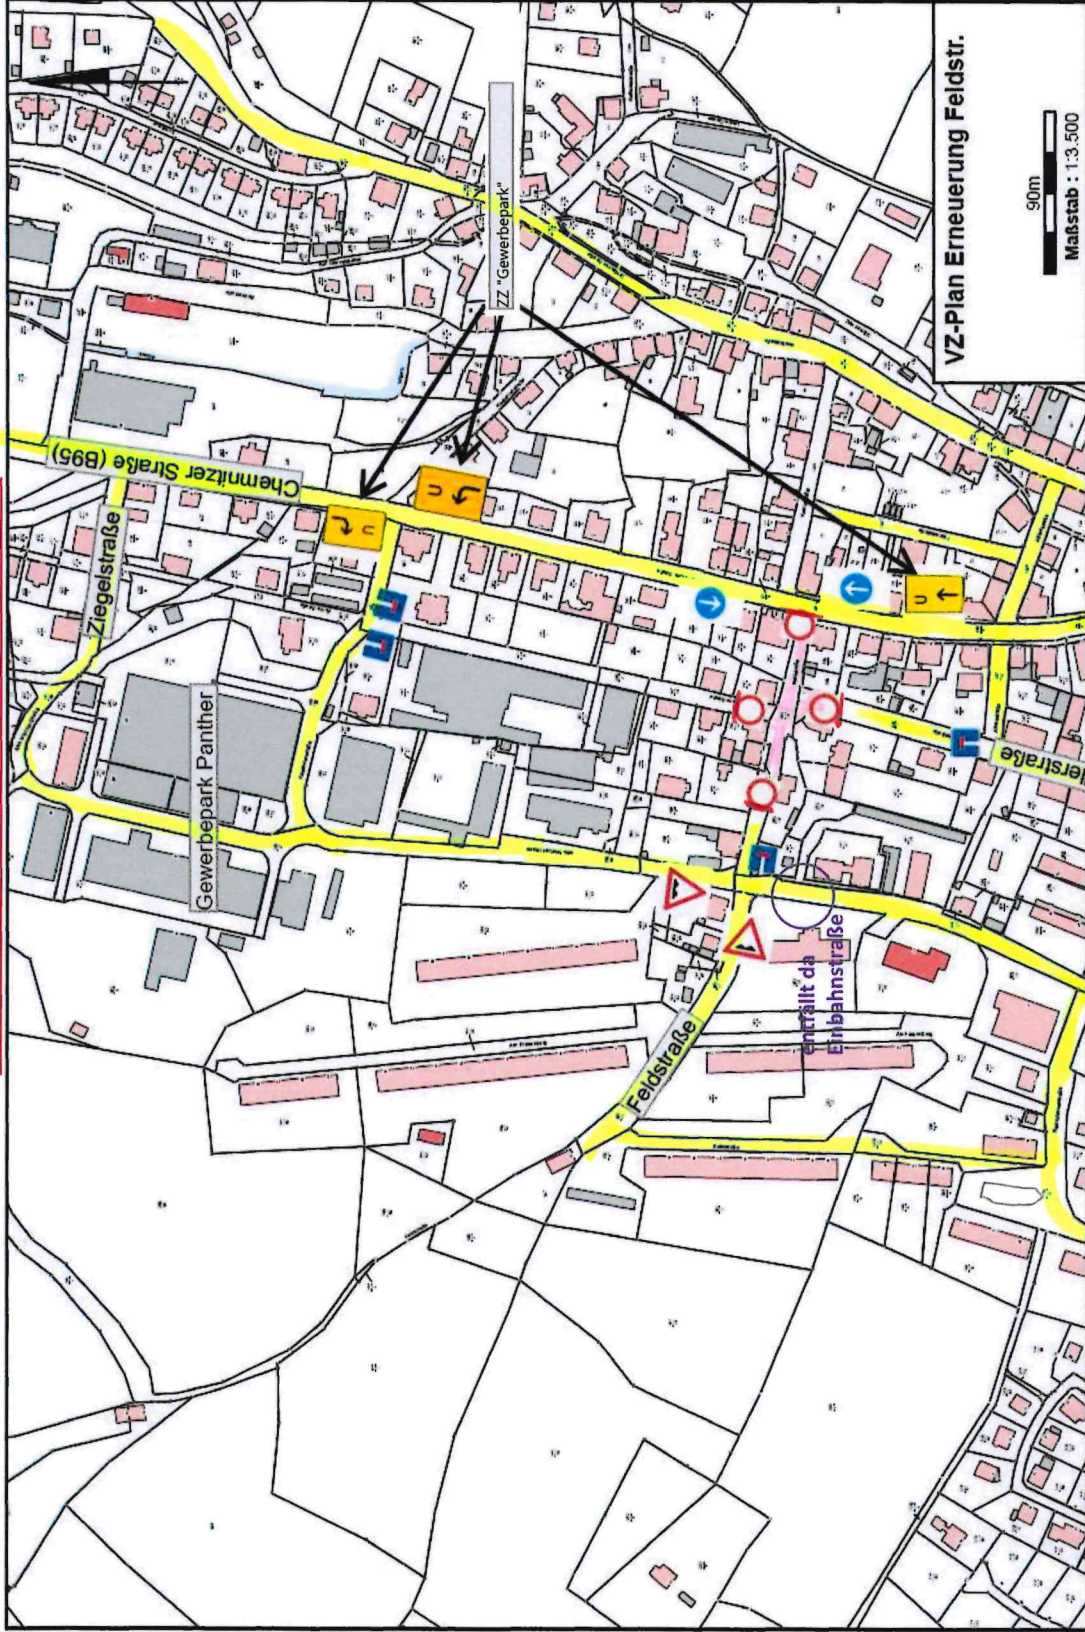

Stadtverwaltung Ehrenfriedersdorf


VZ 250/600
5x rot



Die fußläufige Erreichbarkeit der Grundstücke
muß stets gewährleistet sein

Bauabschnitt Feldstraße

entspr. Verkehrssicherungskonzept Abschnitt 3.1 und 3.2

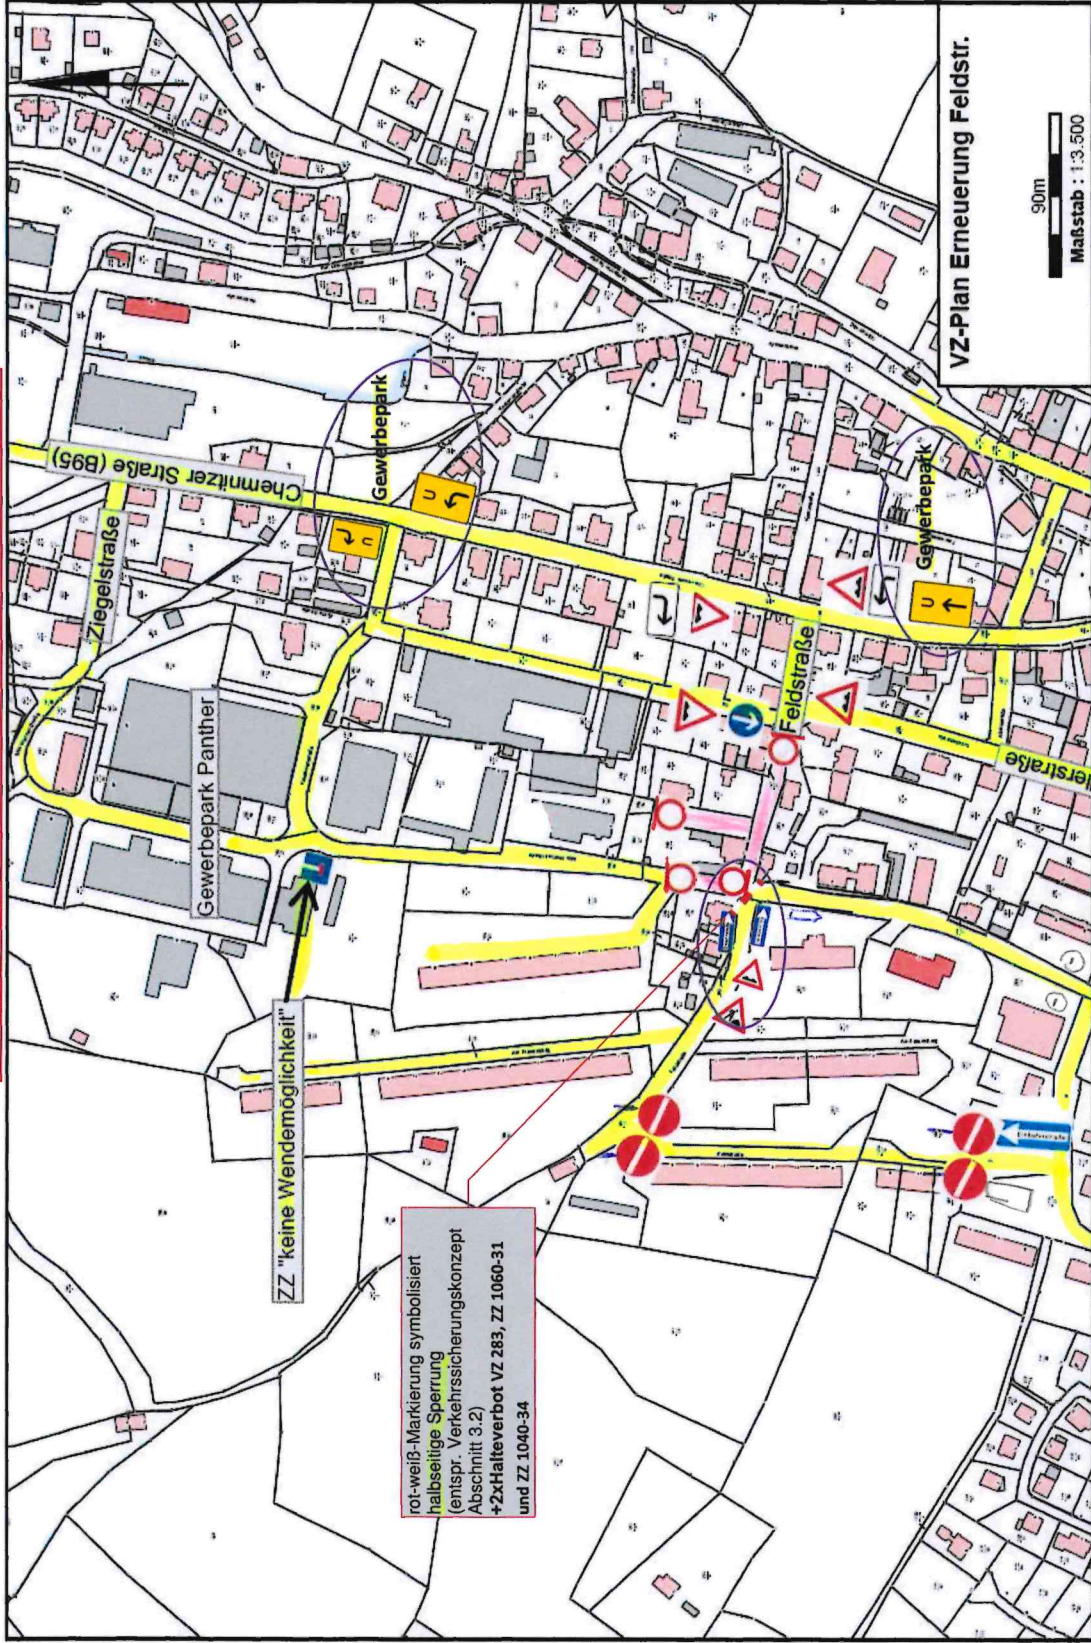

ZZ "keine Wendemöglichkeit"

rot-weiß-Markierung symbolisiert
 halbseitige Sperrung
 (entspr. Verkehrssicherungskonzept
 Abschnitt 3.2)
 +2x Halteverbot VZ 283, ZZ 1060-31
 und ZZ 1040-34

Stadtverwaltung Ehrenfriedersdorf

VZ 250/600
 5x rot




Die für längere Erreichbarkeit der Grundstücke
 muss stets gewährt sein.

VZ 209-10
VZ 205

Notwendige Haltverbote zur Freihaltung

des Baubereiches

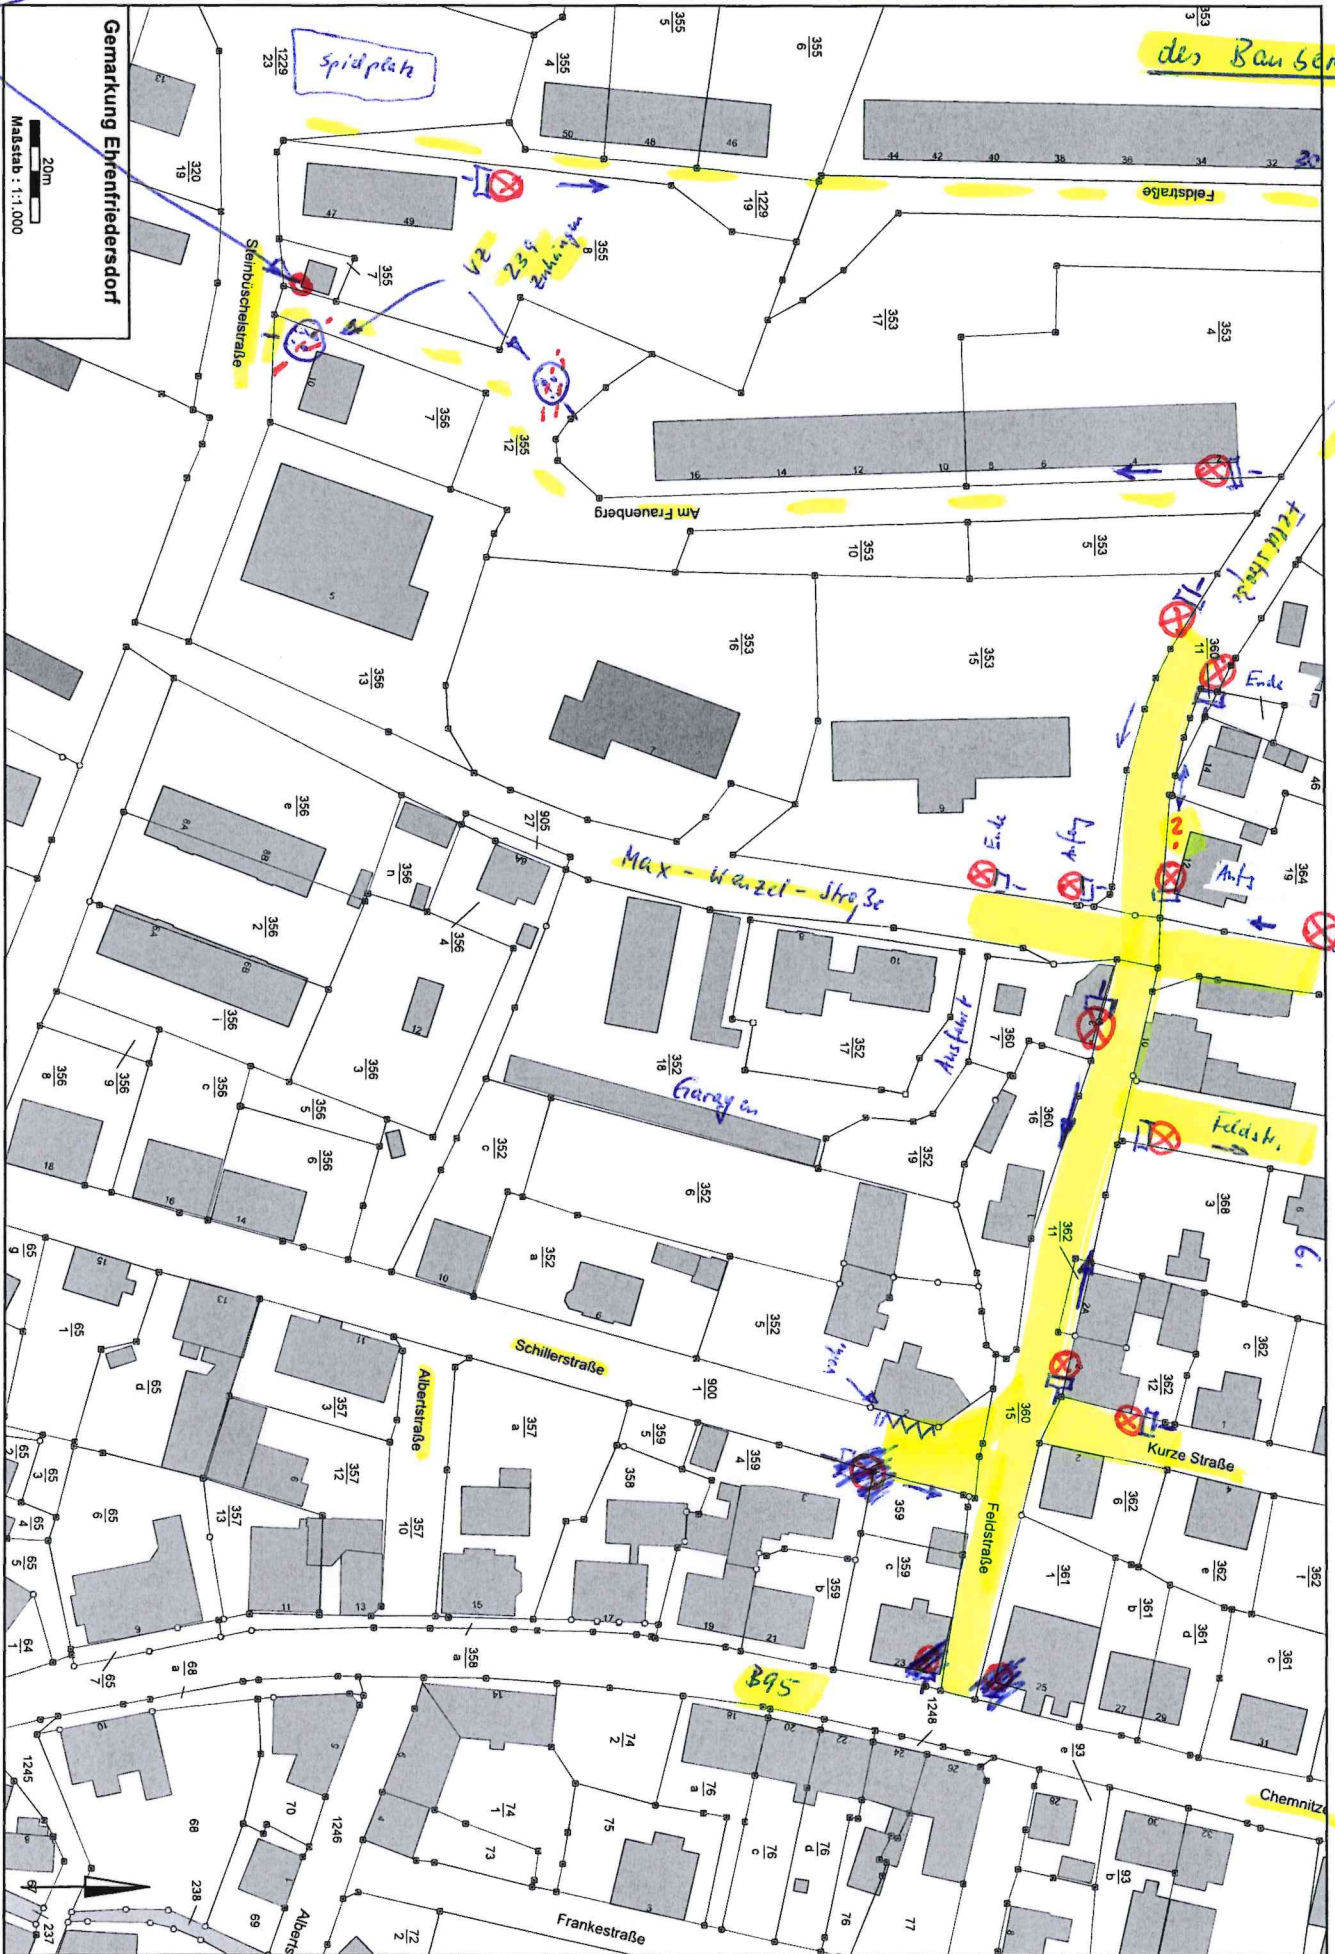

Gemarkung Ehrenfriedersdorf

20m
Maßstab : 1:1.000